


拟征收土地位置示意图



1:15,000

拟征收土地位置示意图

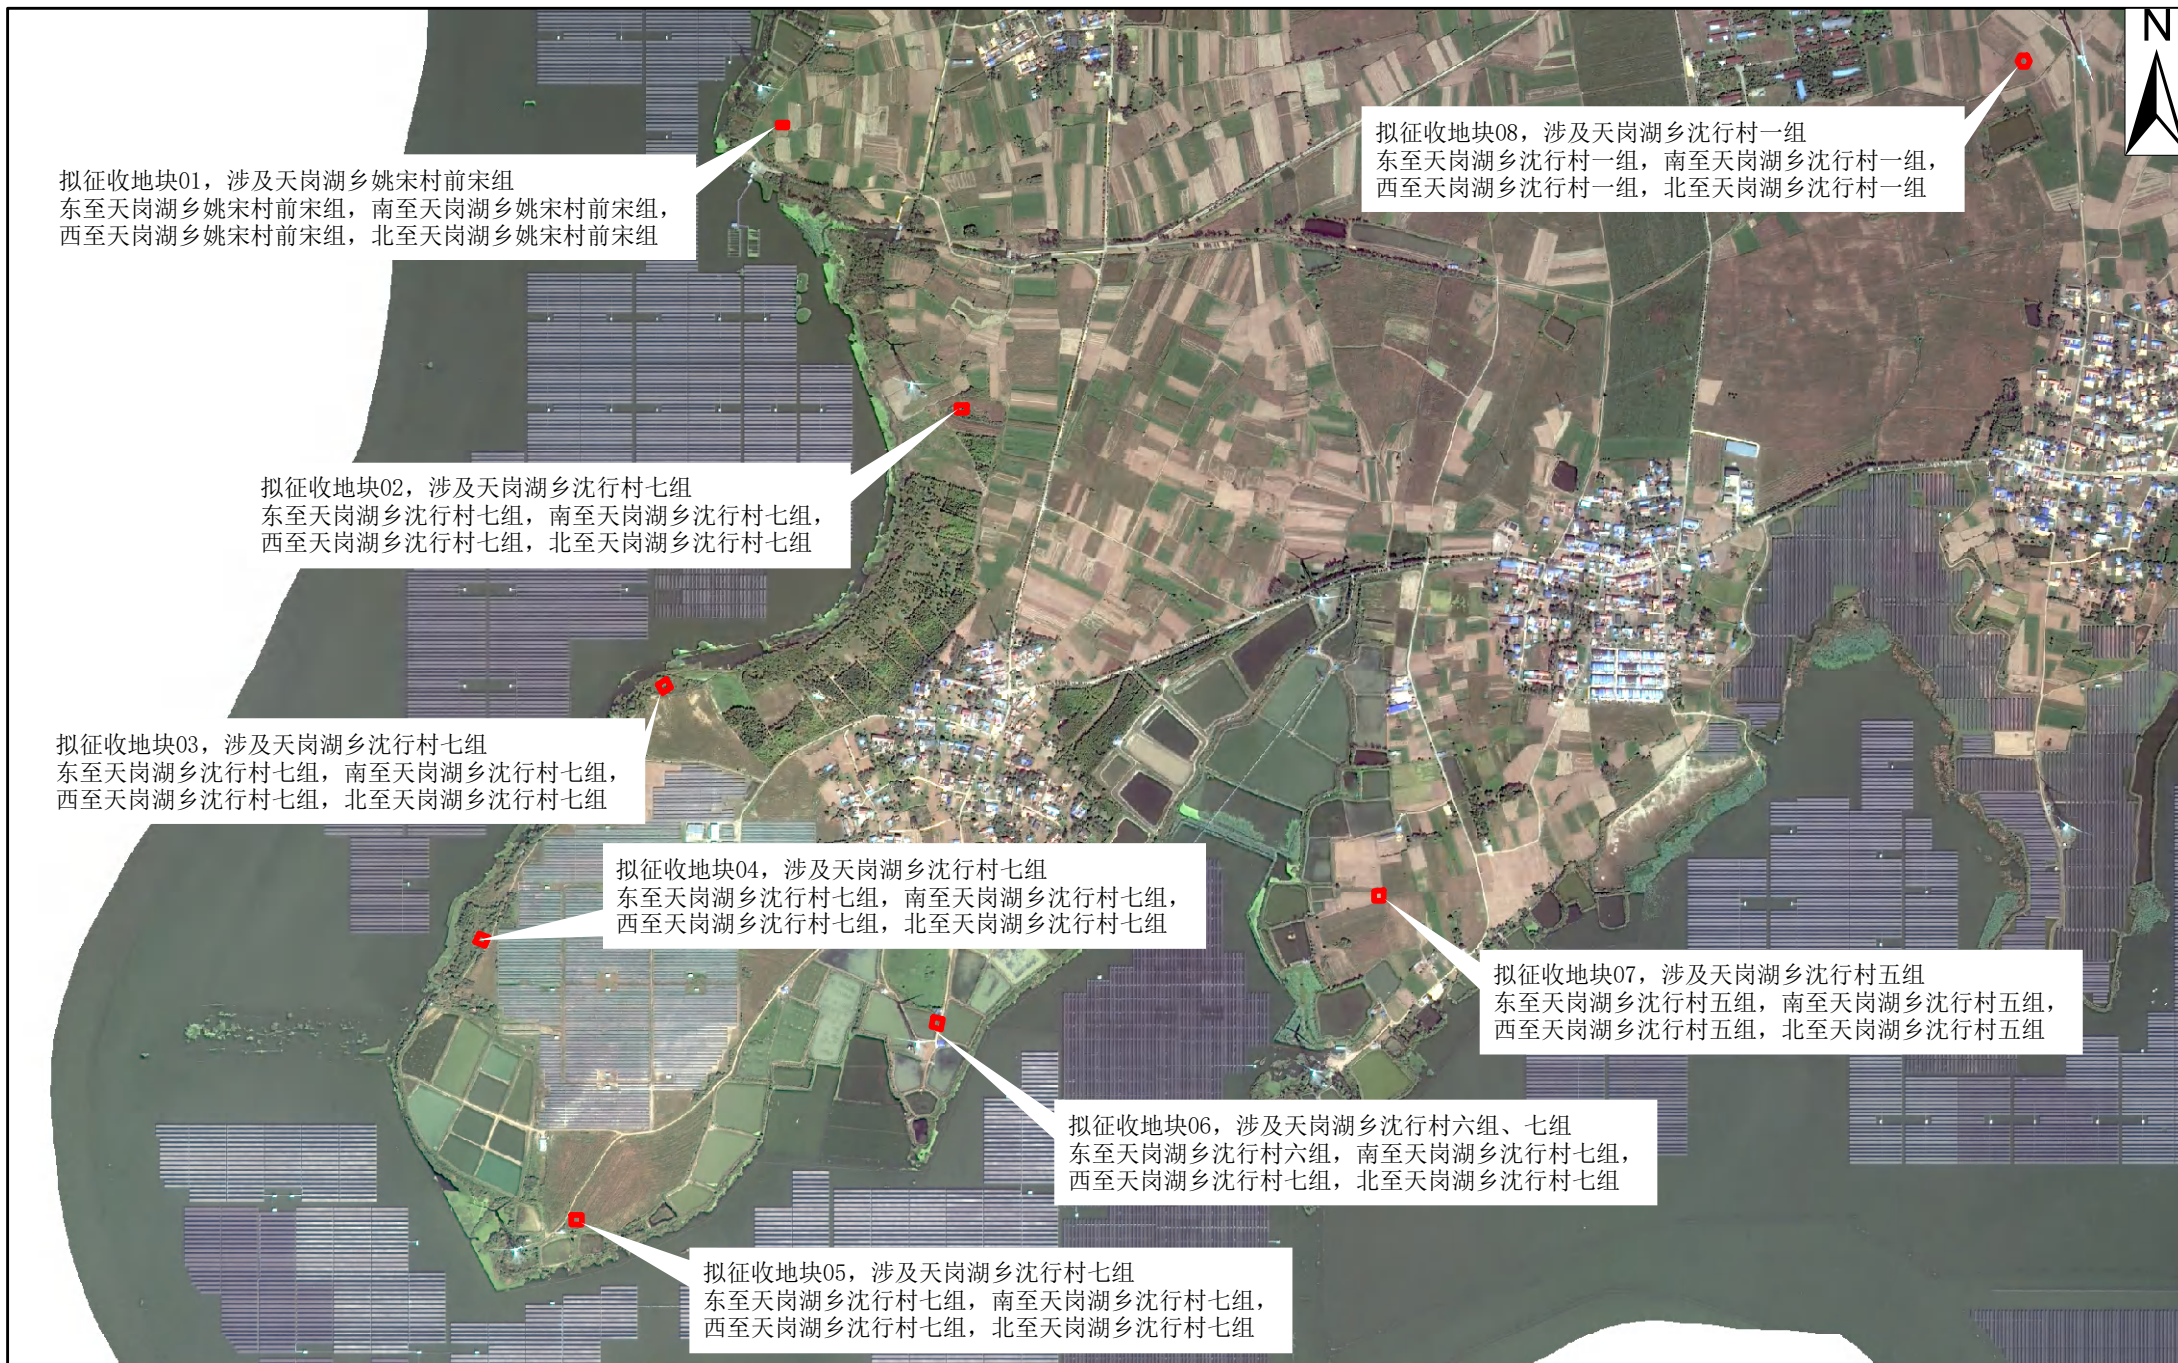

1:10,000

拟征收土地位置示意图



拟征收地块10，涉及天岗湖乡联淮居委会五组
东至天岗湖乡联淮居委会五组，南至天岗湖乡联淮居委会五组，
西至天岗湖乡联淮居委会五组，北至天岗湖乡联淮居委会五组

1:10,000

拟征收土地位置示意图

拟征收地块11，涉及天岗湖乡联淮居委会三组
东至天岗湖乡联淮居委会三组，南至天岗湖乡联淮居委会三组，
西至天岗湖乡联淮居委会三组，北至天岗湖乡联淮居委会三组

1:15,000

拟征收土地位置示意图



1:15,000

拟征收土地位置示意图



1:10,000

拟征收土地位置示意图



1:10,000

拟征收土地位置示意图



1:10,000

拟征收土地位置示意图



1:10,000